


**УТВЕРЖДЕНО**

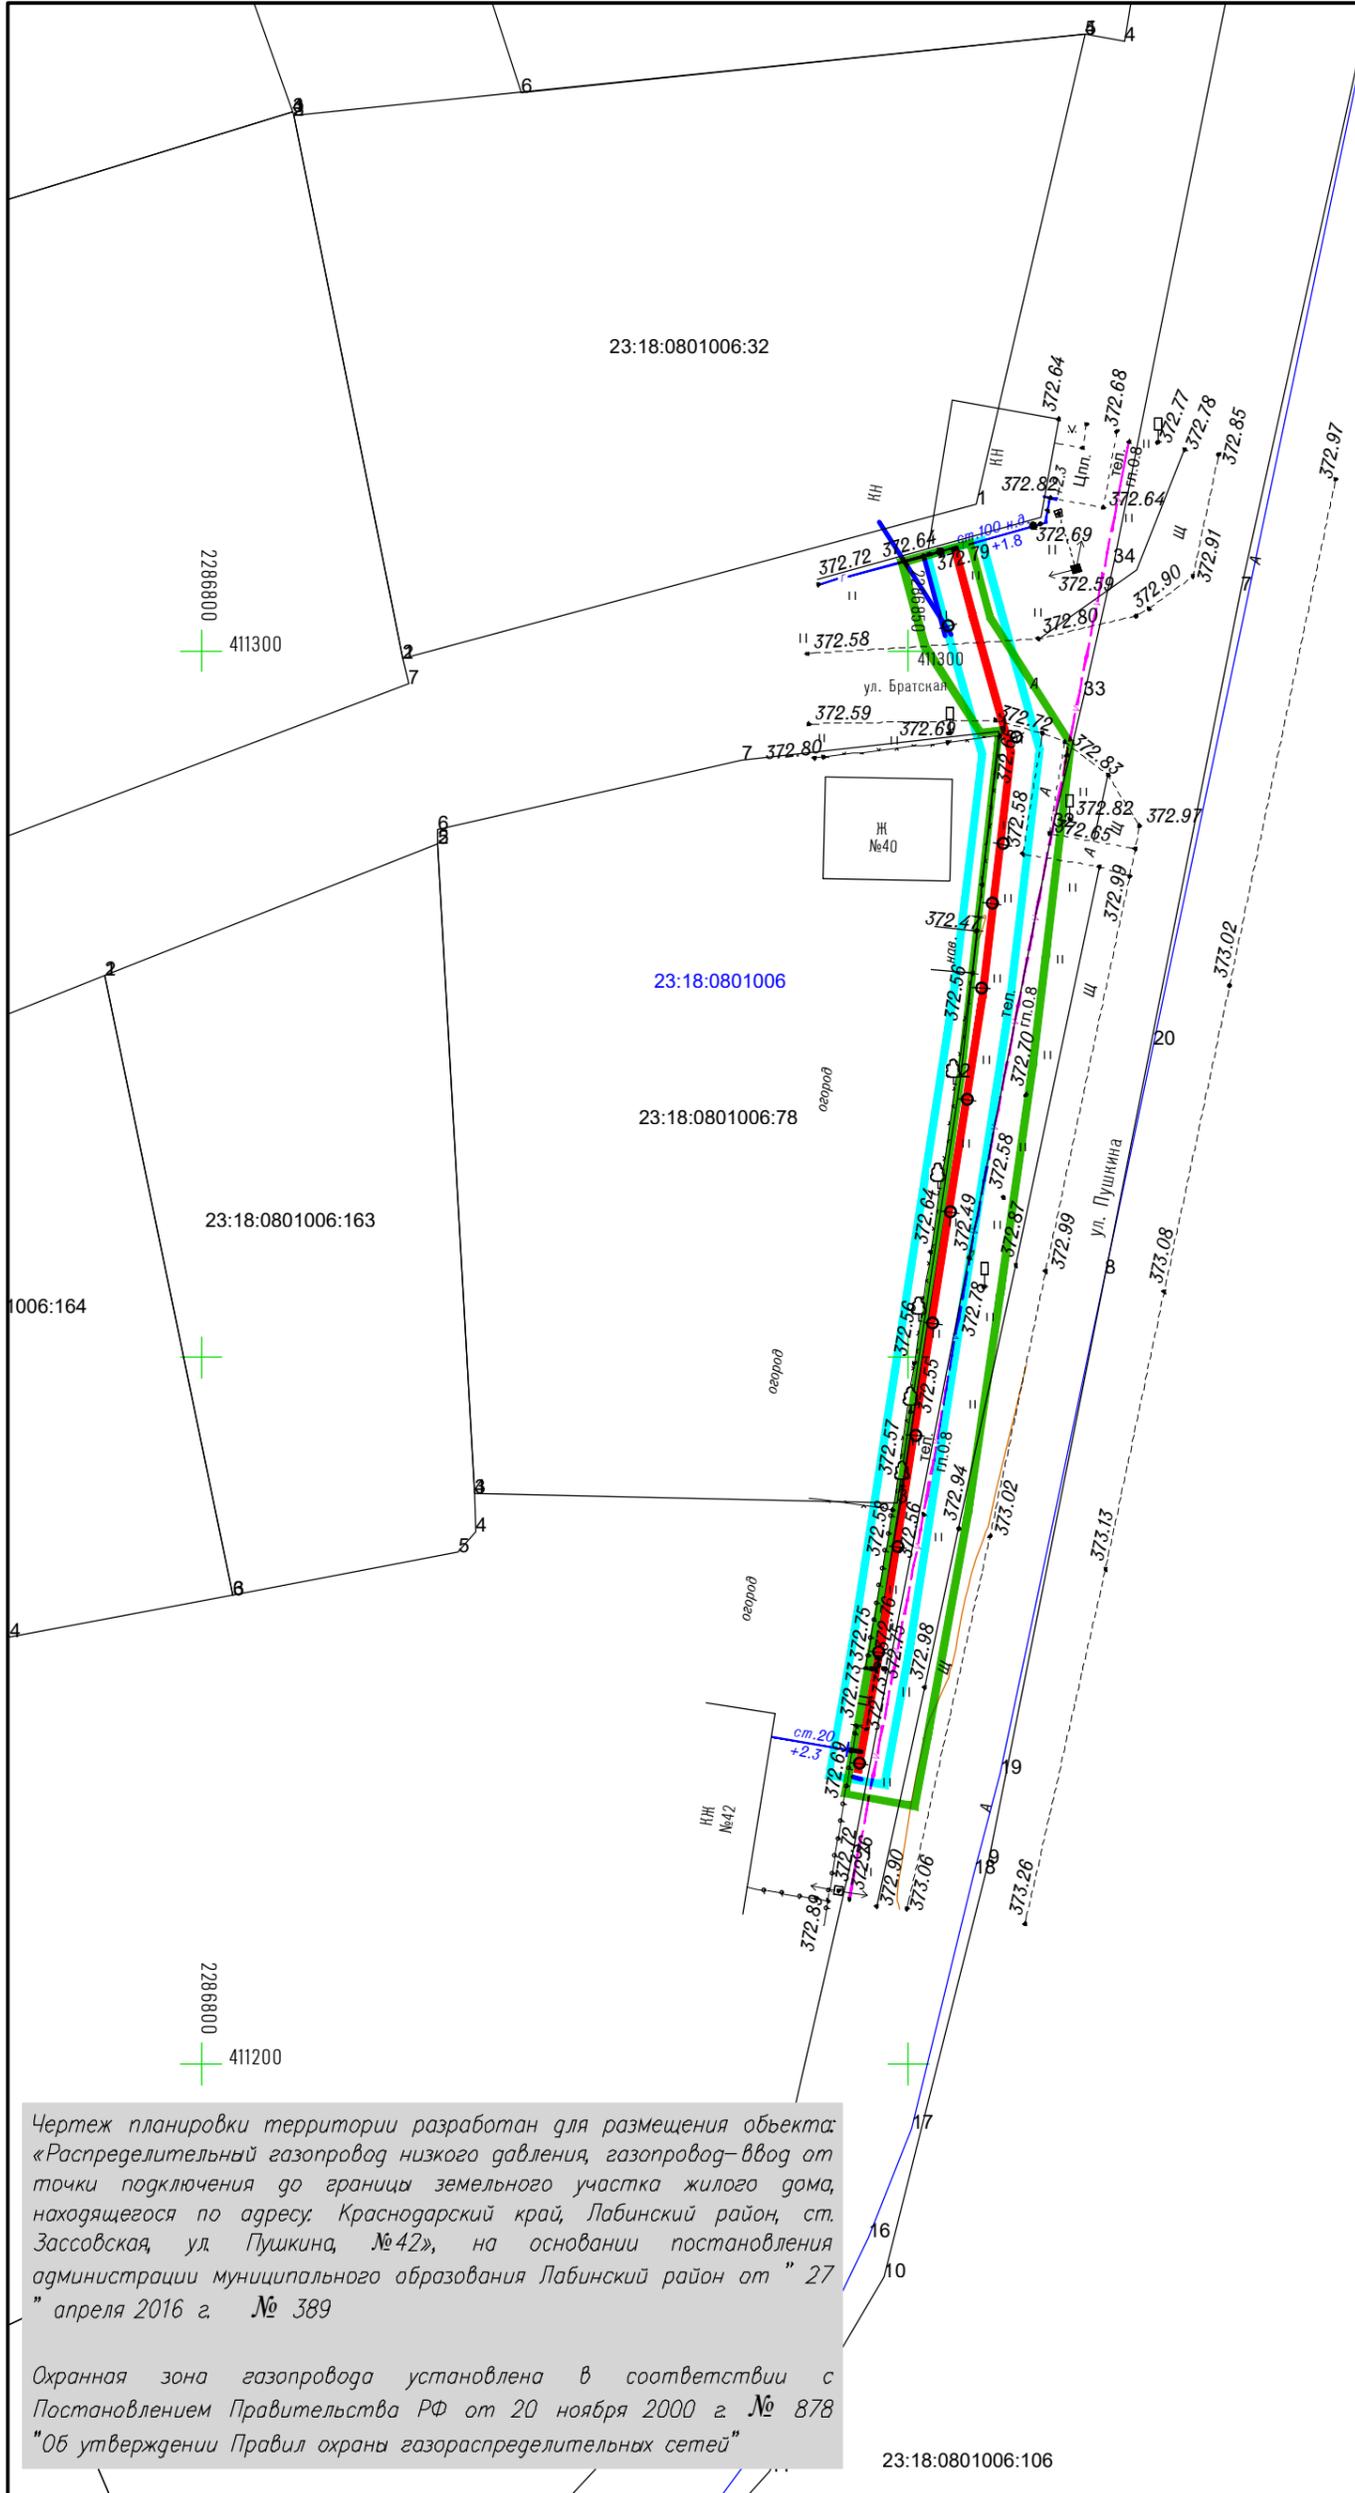

\_\_\_\_\_

\_\_\_\_\_

\_\_\_\_\_

\_\_\_\_\_

Чертеж планировки территории разработан для размещения объекта: «Распределительный газопровод низкого давления, газопровод-ввод от точки подключения до границы земельного участка жилого дома, находящегося по адресу: Краснодарский край, Лабинский район, ст. Зассовская, ул. Пушкина, №42», на основании постановления администрации муниципального образования Лабинский район от " 27 " апреля 2016 г. № 389

Охранная зона газопровода установлена в соответствии с Постановлением Правительства РФ от 20 ноября 2000 г. № 878 "Об утверждении Правил охраны газораспределительных сетей"

23:18:0801004

Система координат: МСК-23  
Система высот: Балтийская

- Условные обозначения
- Граница проектируемого земельного участка
  - Граница кадастрового квартала
  - Охранная зона проектируемого газопровода
  - Граница земельных участков стоящих на государственном кадастровом учете
  - Ось проектируемого газопровода

Изм.	Кол.уч.	Лист	№ док.	Подп.	Дата
				Пономаренко	2016
				Могилевец	2016

Краснодарский край, Лабинский район, ст. Зассовская, ул. Пушкина, на территории Зассовского сельского поселения			
Документация по планировке территории для размещения объекта: «Распределительный газопровод низкого давления, газопровод-ввод от точки подключения до границы земельного участка жилого дома, находящегося по адресу: Краснодарский край, Лабинский район, ст. Зассовская, ул. Пушкина, №42»			
Заказчик		Стация	Лист
АО "Газпром газораспределение Краснодар"		П	1
Чертеж планировки территории М 1:500		Листов	1
ООО КО "МегаПолис" свидетельство 1370 от 26.11.2013 г. Краснодар, ул. Дзержинского, 5			